


SEMINAR 1

80 m²

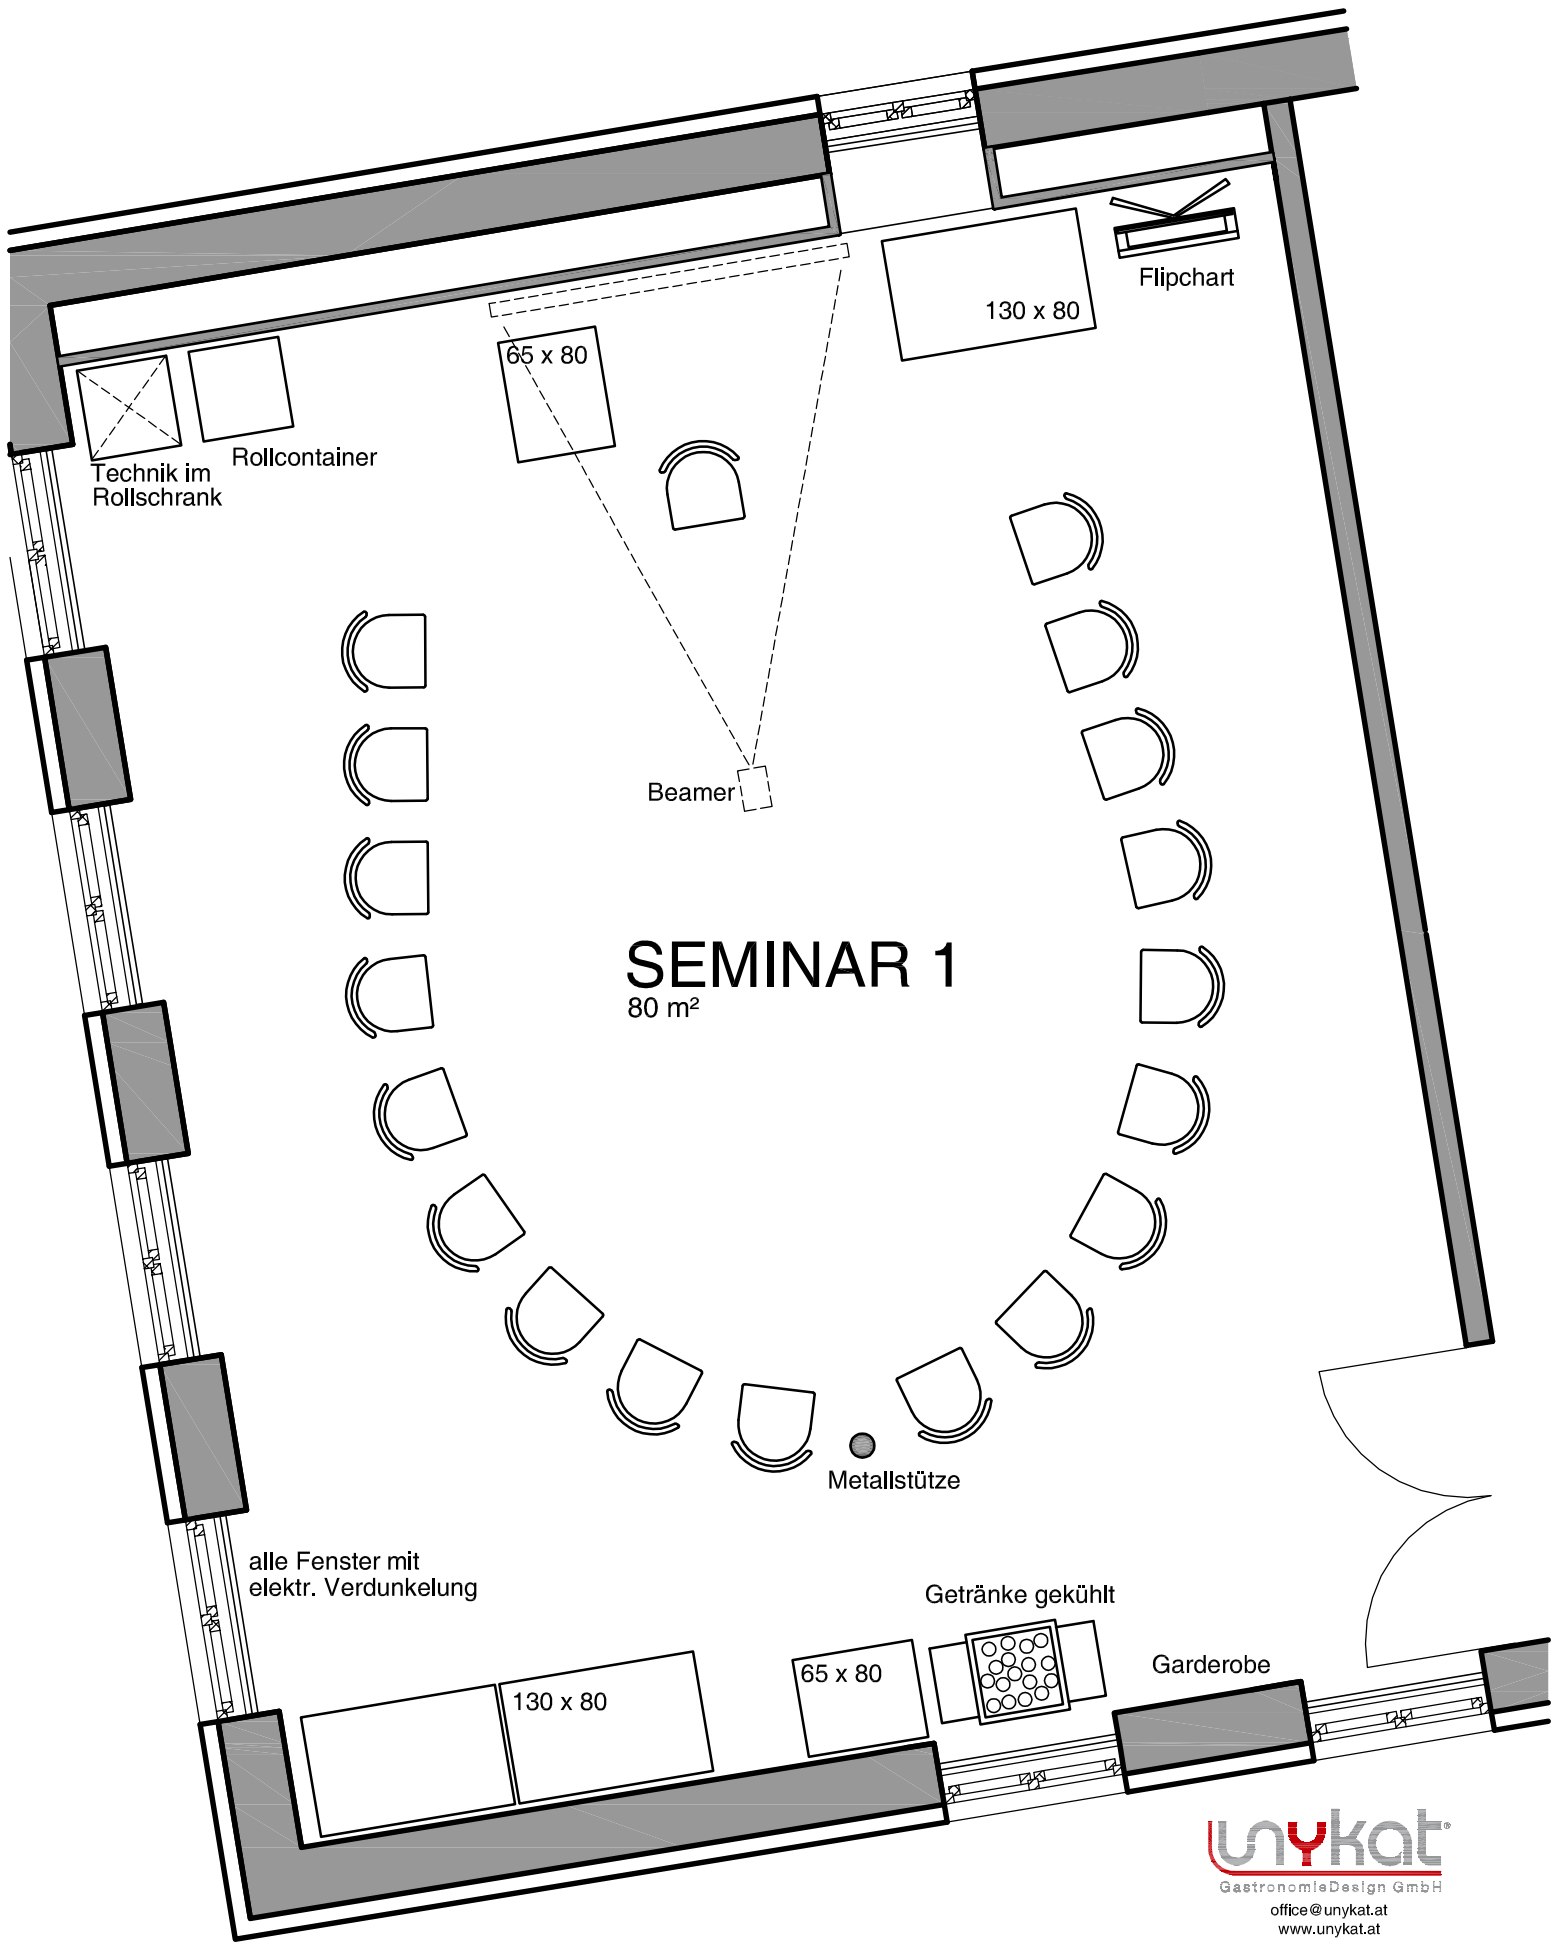

Technik im Rollschrank

Rollcontainer

65 x 80

130 x 80

Flipchart

Beamer

SEMINAR 1

80 m²

Metallstütze


alle Fenster mit elektr. Verdunkelung

Getränke gekühlt


Garderobe

130 x 80

65 x 80

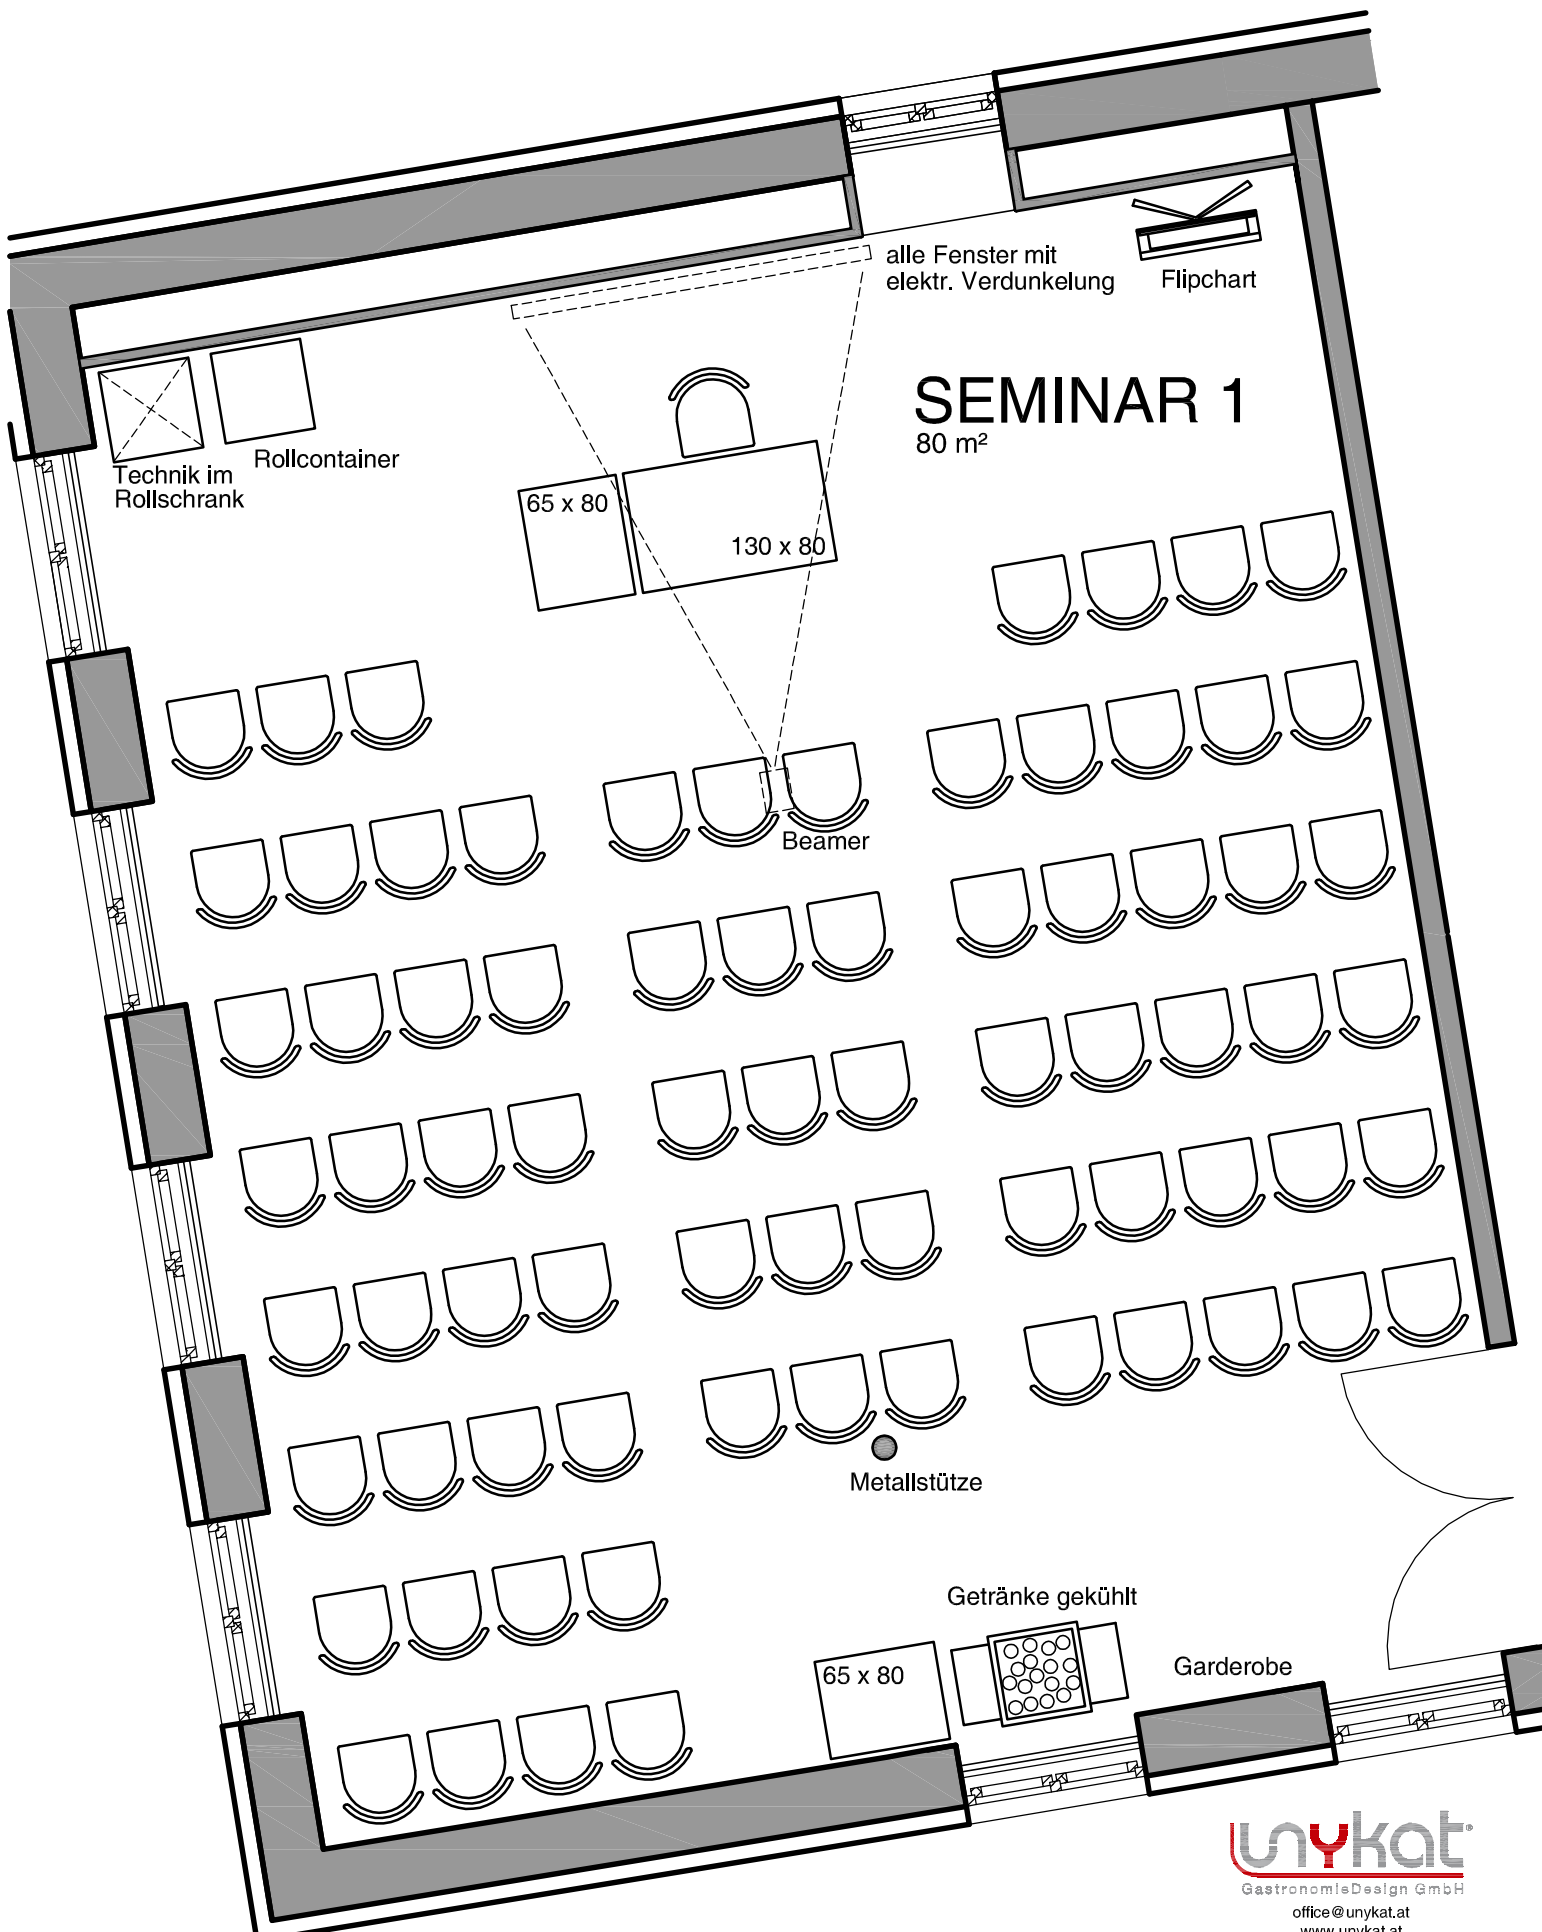

alle Fenster mit elektr. Verdunkelung

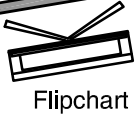

Flipchart

SEMINAR 1

80 m²

Technik im Rollschrank

Rollcontainer

65 x 80

130 x 80

Beamer

Metallstütze

Getränke gekühlt

65 x 80

Garderobe